

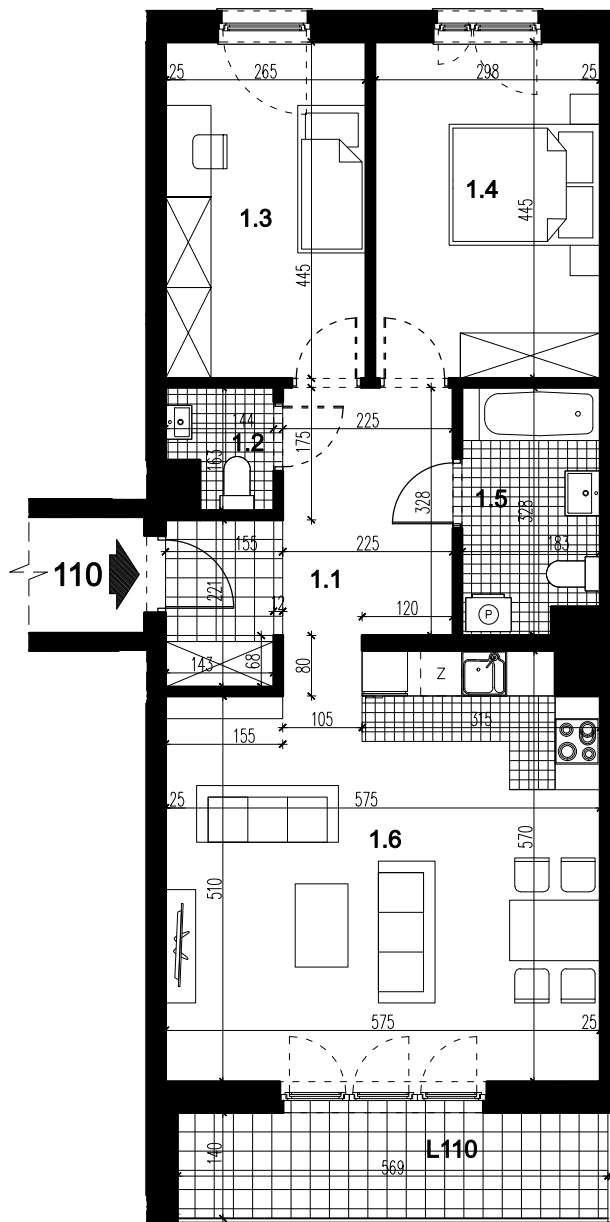
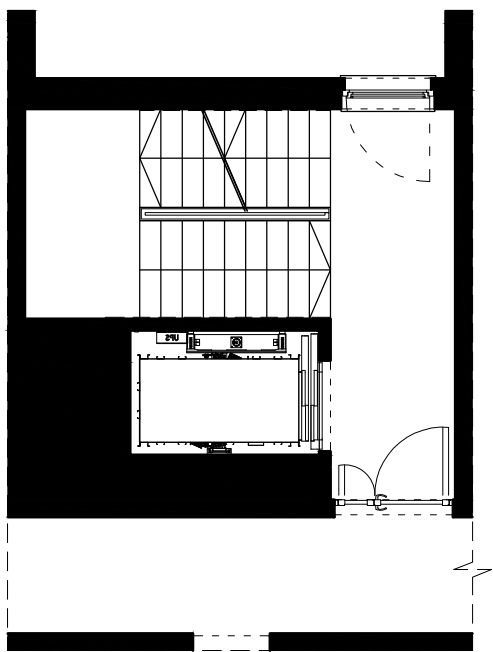


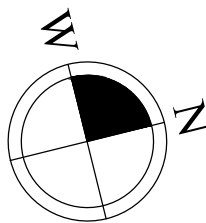

LOKAL MIESZKALNY 110		
nr	nazwa	pow. m ²
1.1	PRZEDPOKÓJ	10,49
1.2	WC	1,93
1.3	POKÓJ	11,58
1.4	POKÓJ	13,04
1.5	ŁAZIENKA	5,60
1.6	POKÓJ Z ANEKSEM KUCH.	31,38
SUMA		74,02
L110	LOGGIA	7,97

**BUDYNEK MIESZKALNY WIELORODZINNY - SEGMENT C - Z GARAŻEM PODZIEMNYM
PRZY UL. PRZEWÓZ 4 W KRAKOWIE**

LOKAL MIESZKALNY 110, RZUT PIĘTRA I, SKALA 1:100

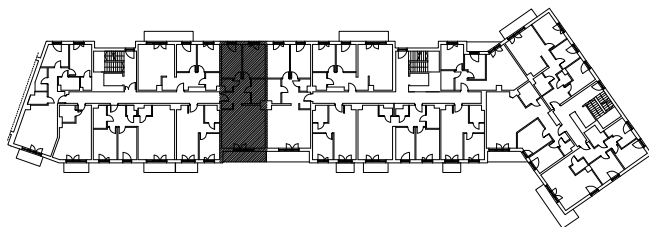