
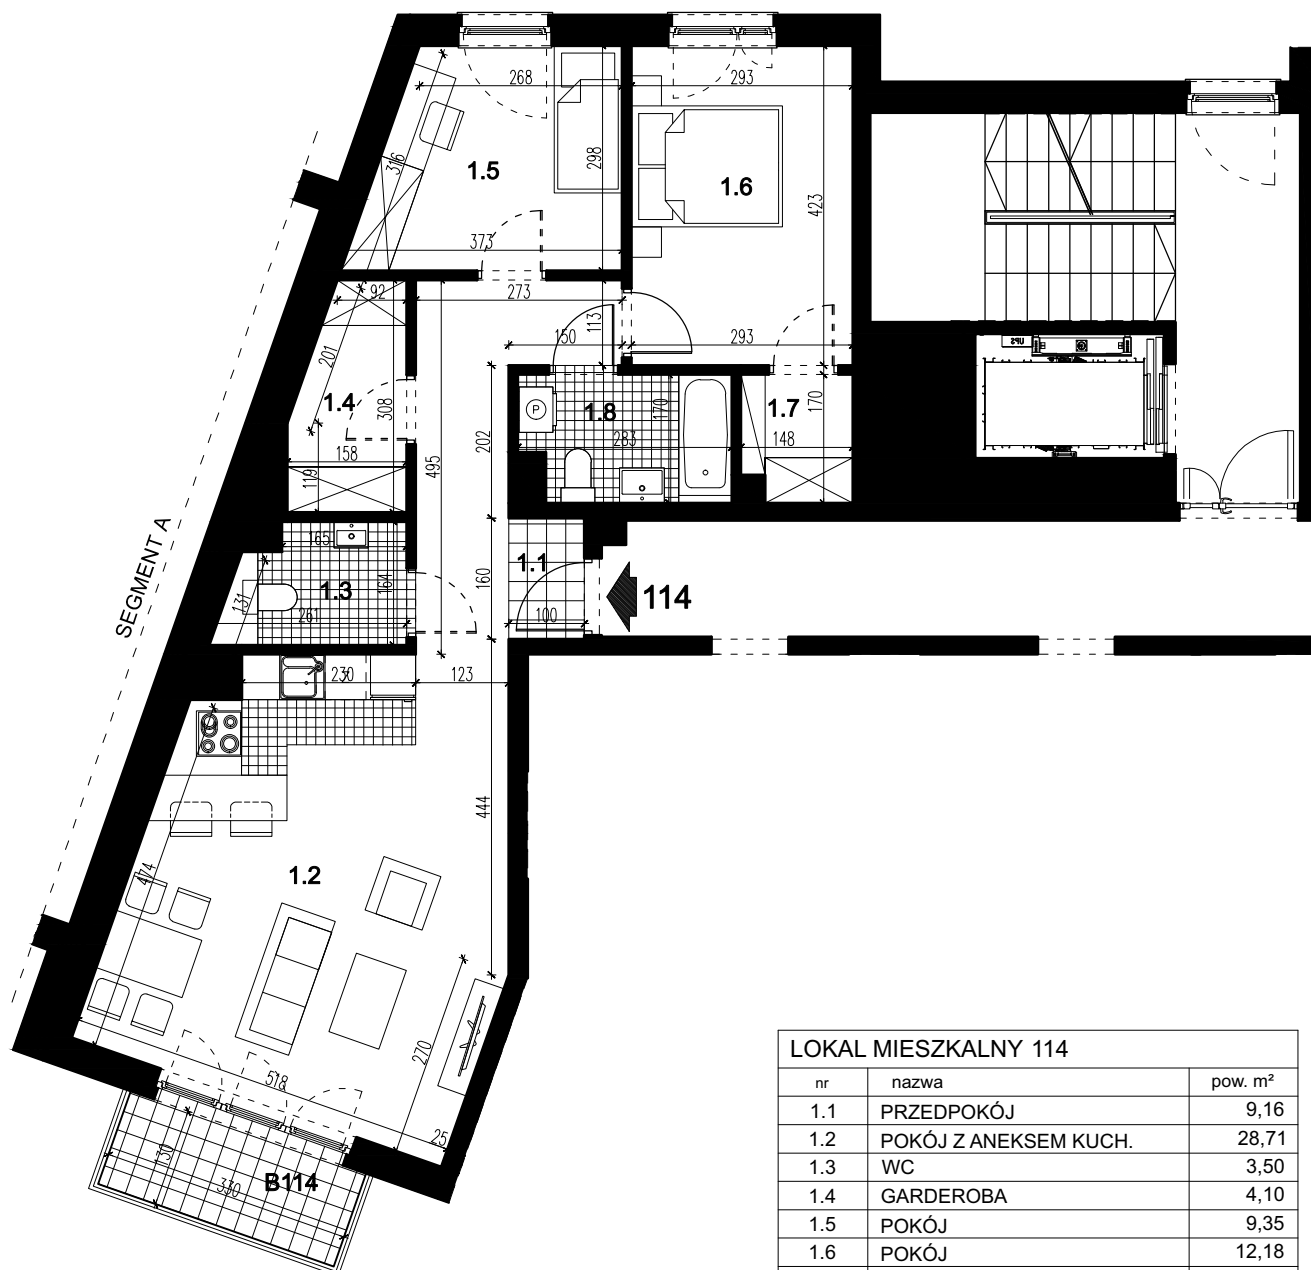
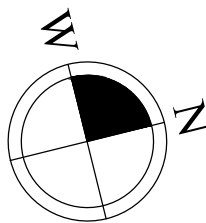


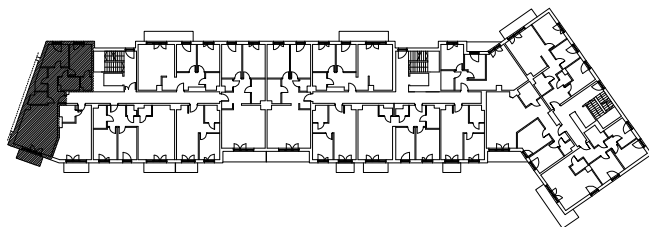

LOKAL MIESZKALNY 114

nr	nazwa	pow. m ²
1.1	PRZEDPOKÓJ	9,16
1.2	POKÓJ Z ANEKSEM KUCH.	28,71
1.3	WC	3,50
1.4	GARDEROBA	4,10
1.5	POKÓJ	9,35
1.6	POKÓJ	12,18
1.7	GARDEROBA	2,30
1.8	ŁAZIENKA	4,43
SUMA		73,73
B114	BALKON	4,29

**BUDYNEK MIESZKALNY WIELORODZINNY - SEGMENT C - Z GARAŻEM PODZIEMNYM
PRZY UL. PRZEWÓZ 4 W KRAKOWIE**

LOKAL MIESZKALNY 114, RZUT PIĘTRA I, SKALA 1:100

