

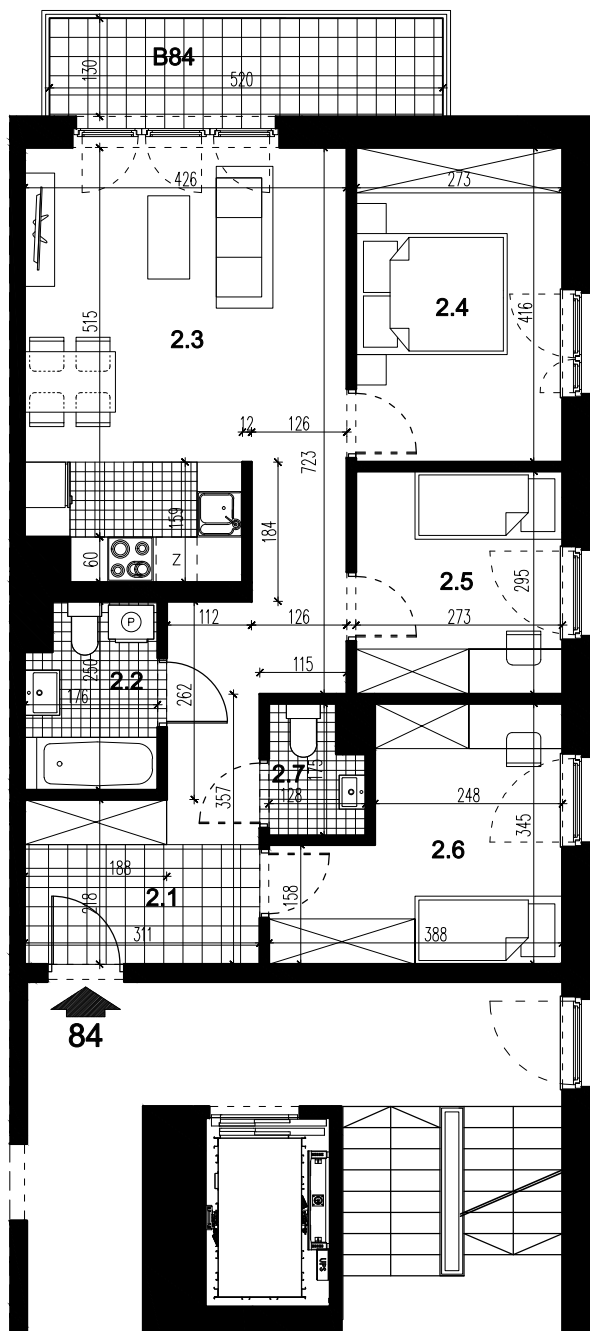
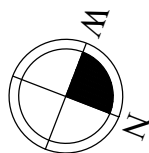


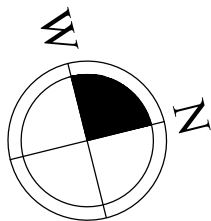

LOKAL MIESZKALNY 84		
nr	nazwa	pow. m ²
2.1	PRZEDPOKÓJ	13,45
2.2	ŁAZIENKA	4,03
2.3	POKÓJ Z ANEKSEM KUCH.	21,64
2.4	POKÓJ	11,15
2.5	POKÓJ	7,88
2.6	POKÓJ	10,55
2.7	WC	1,89
SUMA		70,59
B84	BALKON	6,76

**BUDYNEK MIESZKALNY WIELORODZINNY - SEGMENT C - Z GARAŻEM PODZIEMNYM
PRZY UL. PRZEWÓZ 4 W KRAKOWIE**

LOKAL MIESZKALNY 84, RZUT PIĘTRA II, SKALA 1:100

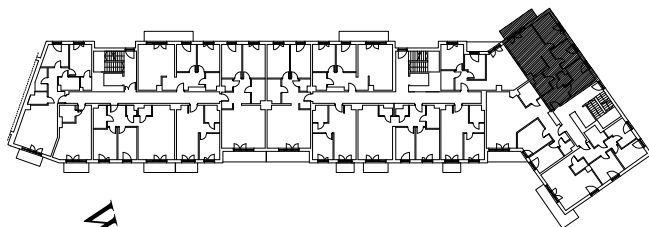