

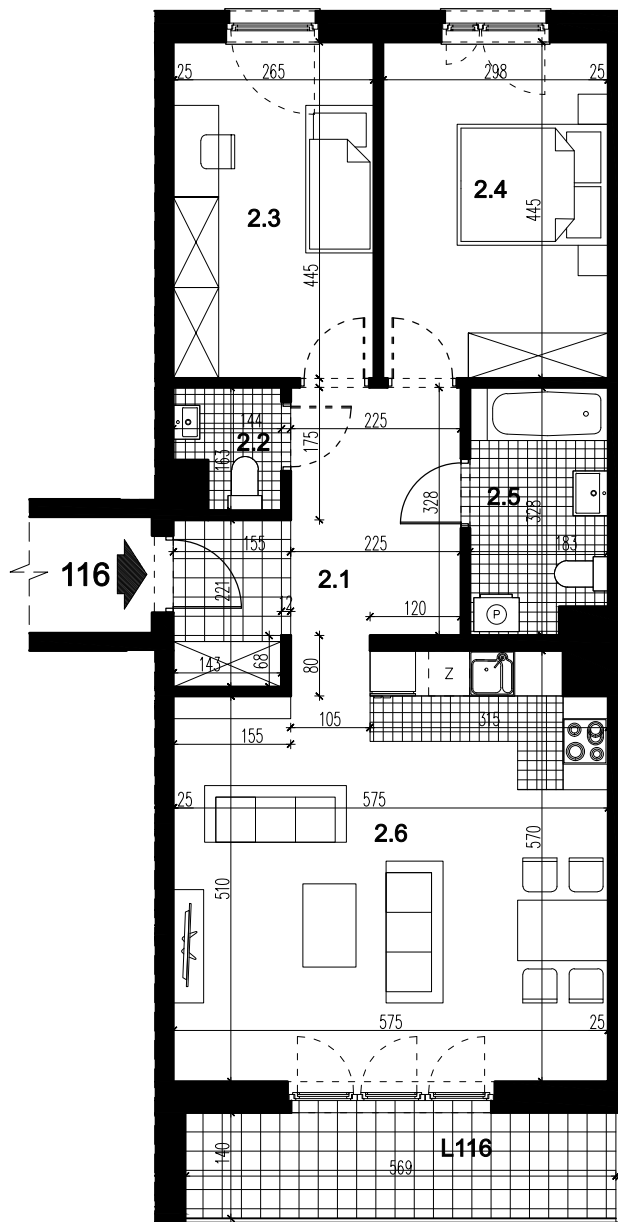
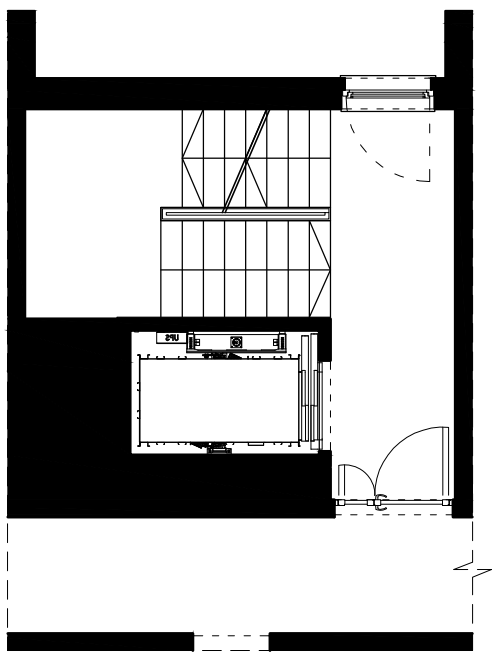


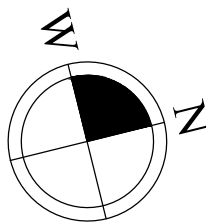

LOKAL MIESZKALNY 116		
nr	nazwa	pow. m²
2.1	PRZEDPOKÓJ	10,49
2.2	WC	1,93
2.3	POKÓJ	11,58
2.4	POKÓJ	13,04
2.5	ŁAZIENKA	5,60
2.6	POKÓJ Z ANEKSEM KUCH.	31,38
SUMA		74,02
L116	LOGGIA	7,97

**BUDYNEK MIESZKALNY WIELORODZINNY - SEGMENT C - Z GARAŻEM PODZIEMNYM
PRZY UL. PRZEWÓZ 4 W KRAKOWIE**

LOKAL MIESZKALNY 116, RZUT PIĘTRA II, SKALA 1:100

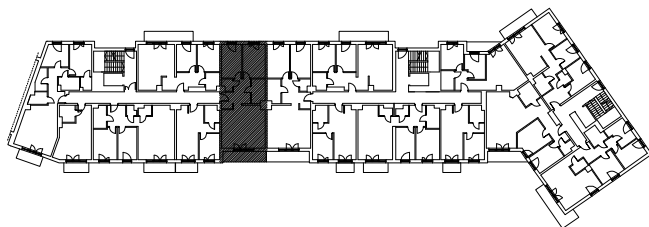