

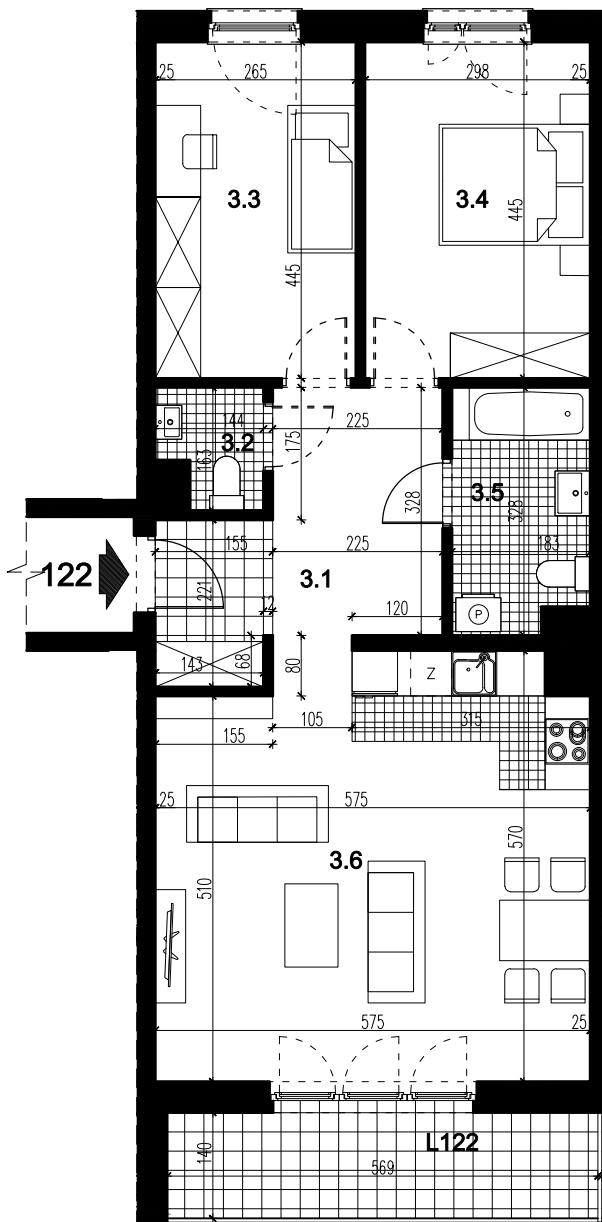
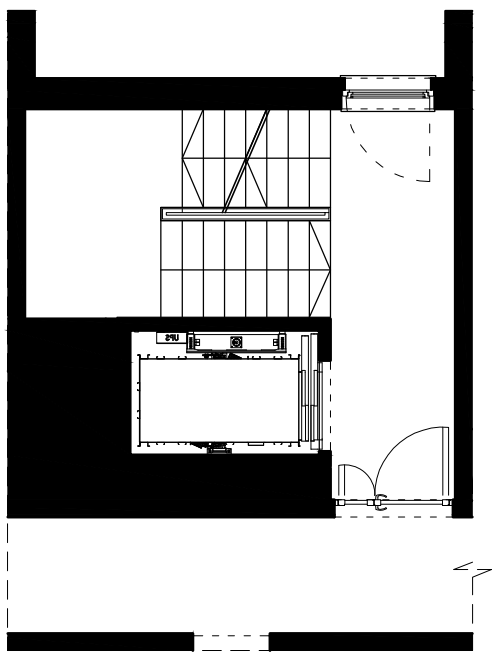


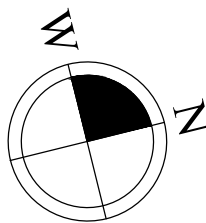

LOKAL MIESZKALNY 122		
nr	nazwa	pow. m ²
3.1	PRZEDPOKÓJ	10,49
3.2	WC	1,93
3.3	POKÓJ	11,58
3.4	POKÓJ	13,04
3.5	ŁAZIENKA	5,60
3.6	POKÓJ Z ANEKSEM KUCH.	31,38
SUMA		74,02
L122	LOGGIA	7,97

**BUDYNEK MIESZKALNY WIELORODZINNY - SEGMENT C - Z GARAŻEM PODZIEMNYM
PRZY UL. PRZEWÓZ 4 W KRAKOWIE**

LOKAL MIESZKALNY 122, RZUT PIĘTRA III, SKALA 1:100

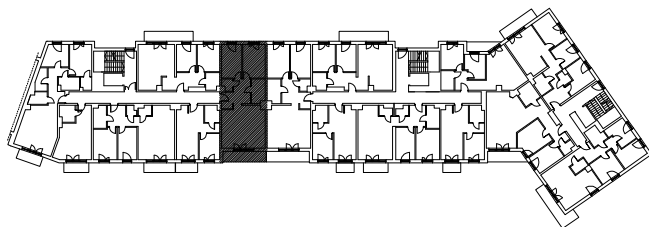