

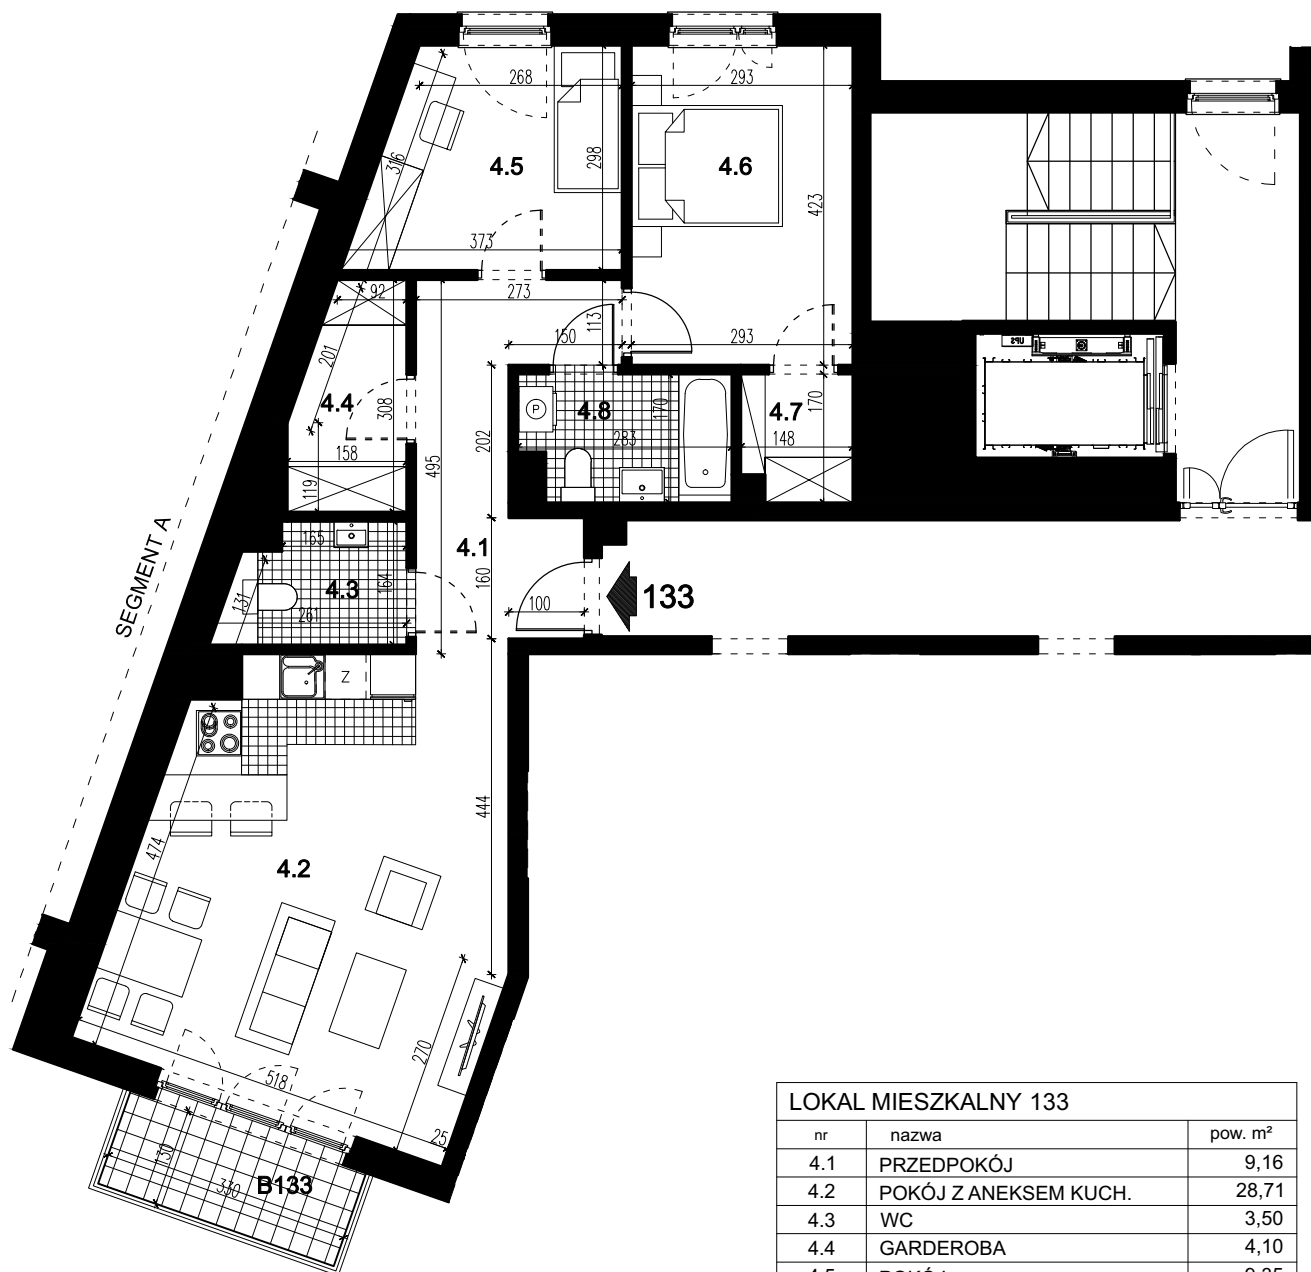


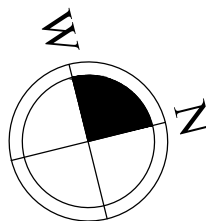

LOKAL MIESZKALNY 133		
nr	nazwa	pow. m ²
4.1	PRZEDPOKÓJ	9,16
4.2	POKÓJ Z ANEKSEM KUCH.	28,71
4.3	WC	3,50
4.4	GARDEROBA	4,10
4.5	POKÓJ	9,35
4.6	POKÓJ	12,18
4.7	GARDEROBA	2,30
4.8	ŁAZIENKA	4,43
SUMA		73,73
B133	BALKON	4,29

**BUDYNEK MIESZKALNY WIELORODZINNY - SEGMENT C - Z GARAŻEM PODZIEMNYM
PRZY UL. PRZEWÓZ 4 W KRAKOWIE**

LOKAL MIESZKALNY 133, RZUT PIĘTRA IV, SKALA 1:100

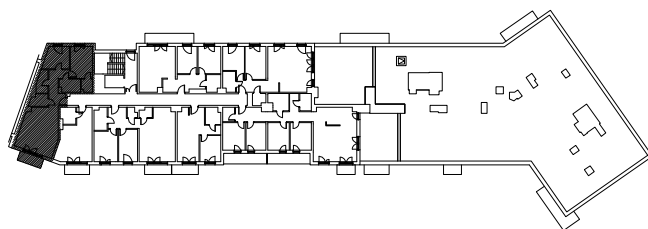