

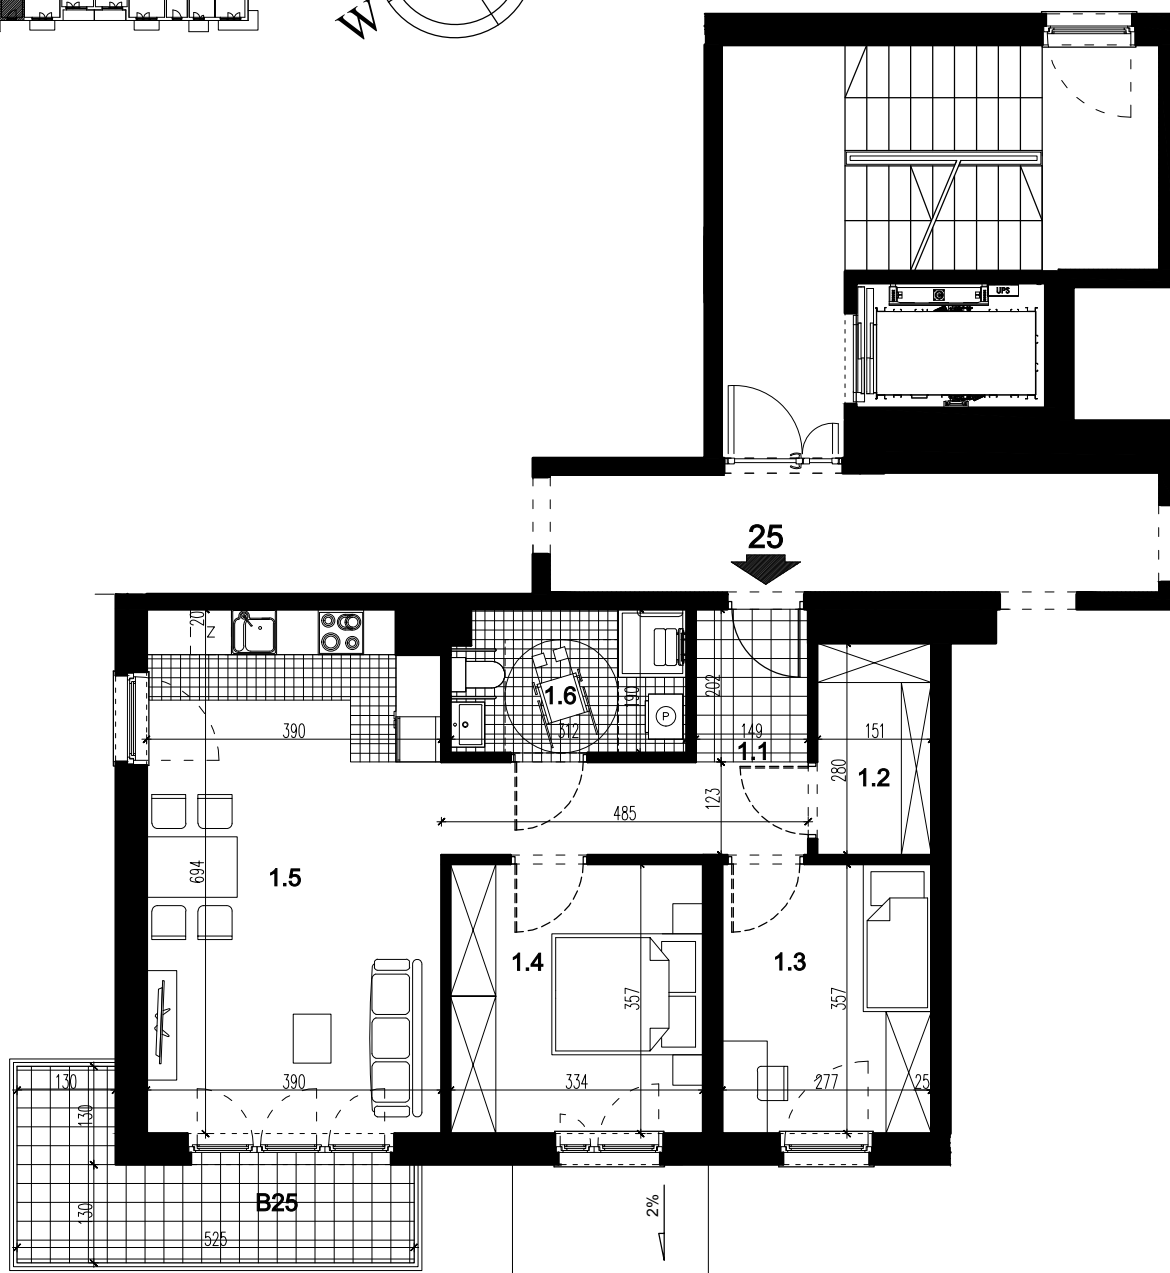


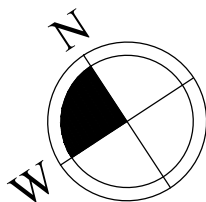

LOKAL MIESZKALNY 25		
nr	nazwa	pow. m ²
1.1	PRZEDPOKÓJ	8,77
1.2	GARDEROBA	4,10
1.3	POKÓJ	9,69
1.4	POKÓJ	11,70
1.5	POKÓJ Z ANEKSEM KUCH.	26,36
1.6	ŁAZIENKA	5,65
SUMA		66,27
B25	BALKON	8,52

**BUDYNEK MIESZKALNY WIELORODZINNY - SEGMENT A - Z GARAŻEM PODZIEMNYM
PRZY UL. PRZEWÓZ 4 W KRAKOWIE**

LOKAL MIESZKALNY 25, RZUT PIĘTRA I, SKALA 1:100

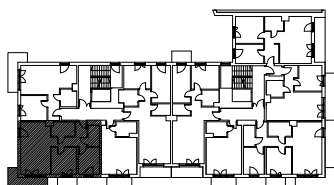