

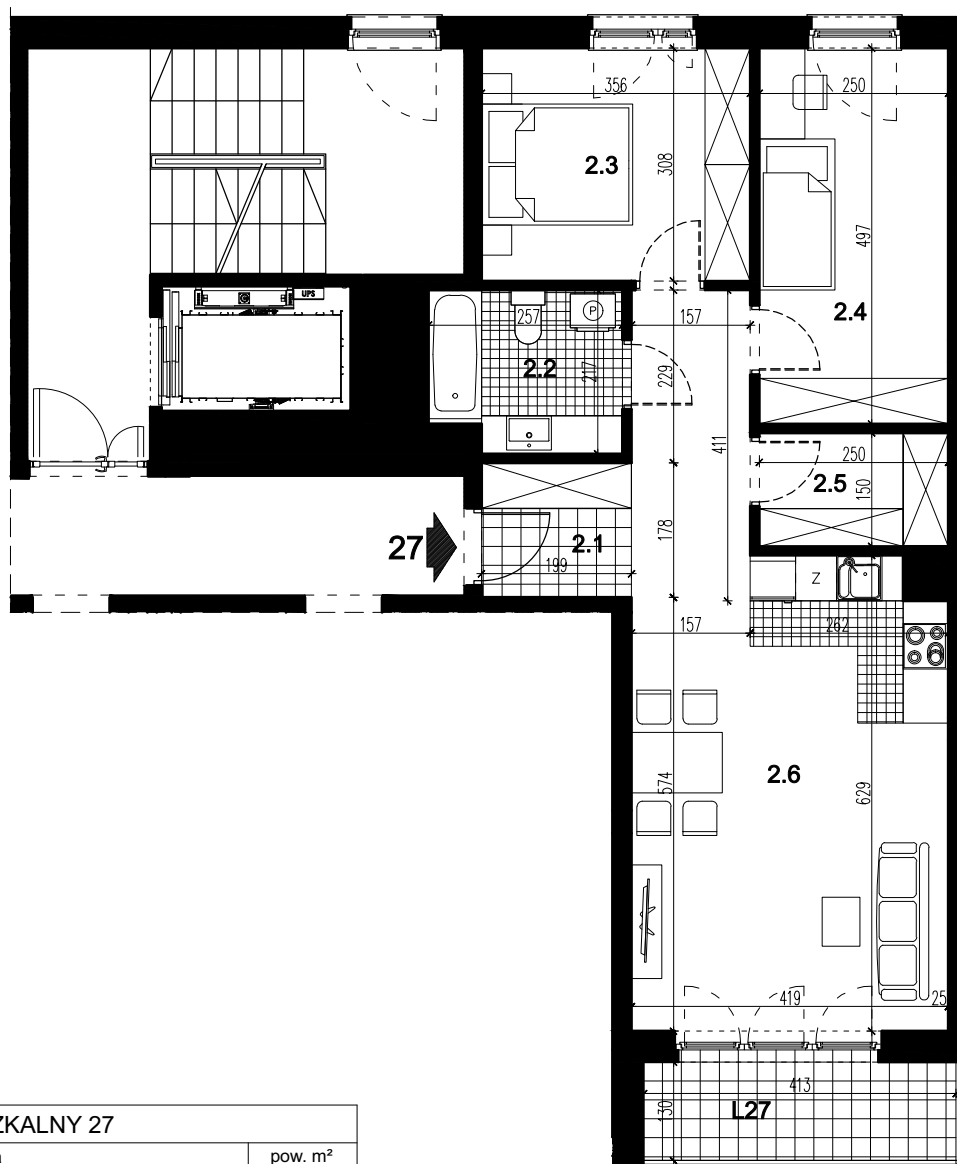


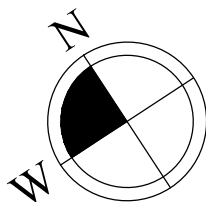

LOKAL MIESZKALNY 27		
nr	nazwa	pow. m ²
2.1	PRZEDPOKÓJ	9,80
2.2	ŁAZIENKA	5,14
2.3	POKÓJ	10,75
2.4	POKÓJ	12,20
2.5	GARDEROBA	3,63
2.6	POKÓJ Z ANEKSEM KUCH.	24,76
SUMA		66,28
L27	LOGGIA	5,37

**BUDYNEK MIESZKALNY WIELORODZINNY - SEGMENT A - Z GARAŻEM PODZIEMNYM
PRZY UL. PRZEWÓZ 4 W KRAKOWIE**

LOKAL MIESZKALNY 27, RZUT PIĘTRA II, SKALA 1:100

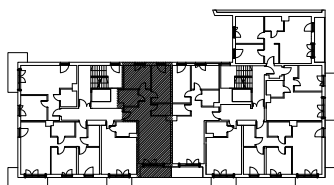