

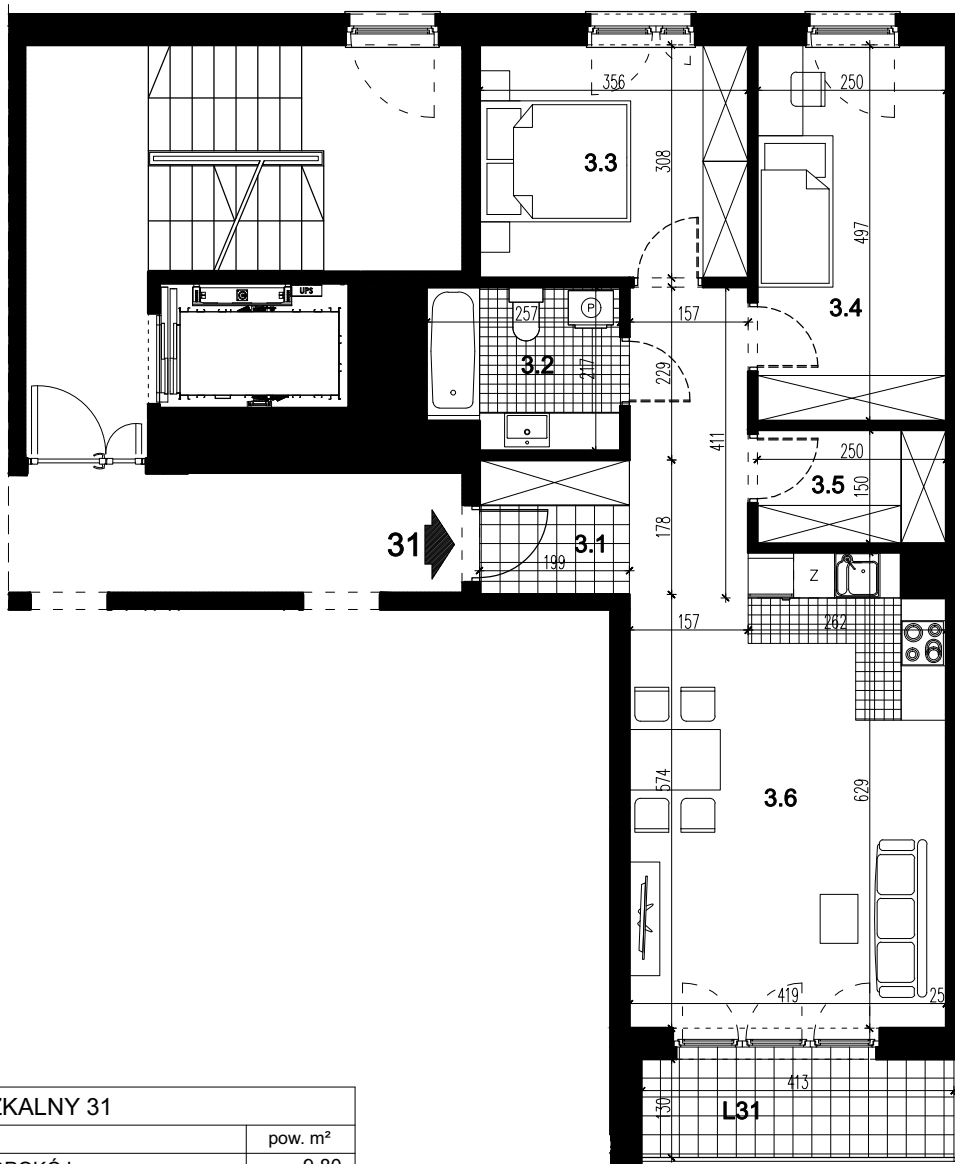


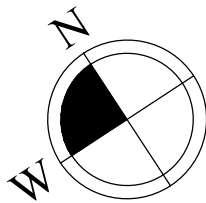

LOKAL MIESZKALNY 31		
nr	nazwa	pow. m ²
3.1	PRZEDPOKÓJ	9,80
3.2	ŁAZIENKA	5,14
3.3	POKÓJ	10,75
3.4	POKÓJ	12,20
3.5	GARDEROBA	3,63
3.6	POKÓJ Z ANEKSEM KUCH.	24,76
SUMA		66,28
L31	LOGGIA	5,37

**BUDYNEK MIESZKALNY WIELORODZINNY - SEGMENT A - Z GARAŻEM PODZIEMNYM
PRZY UL. PRZEWÓZ 4 W KRAKOWIE**

LOKAL MIESZKALNY 31, RZUT PIĘTRA III, SKALA 1:100

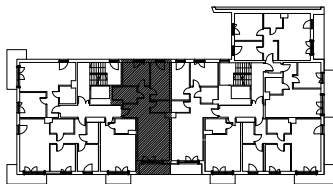