

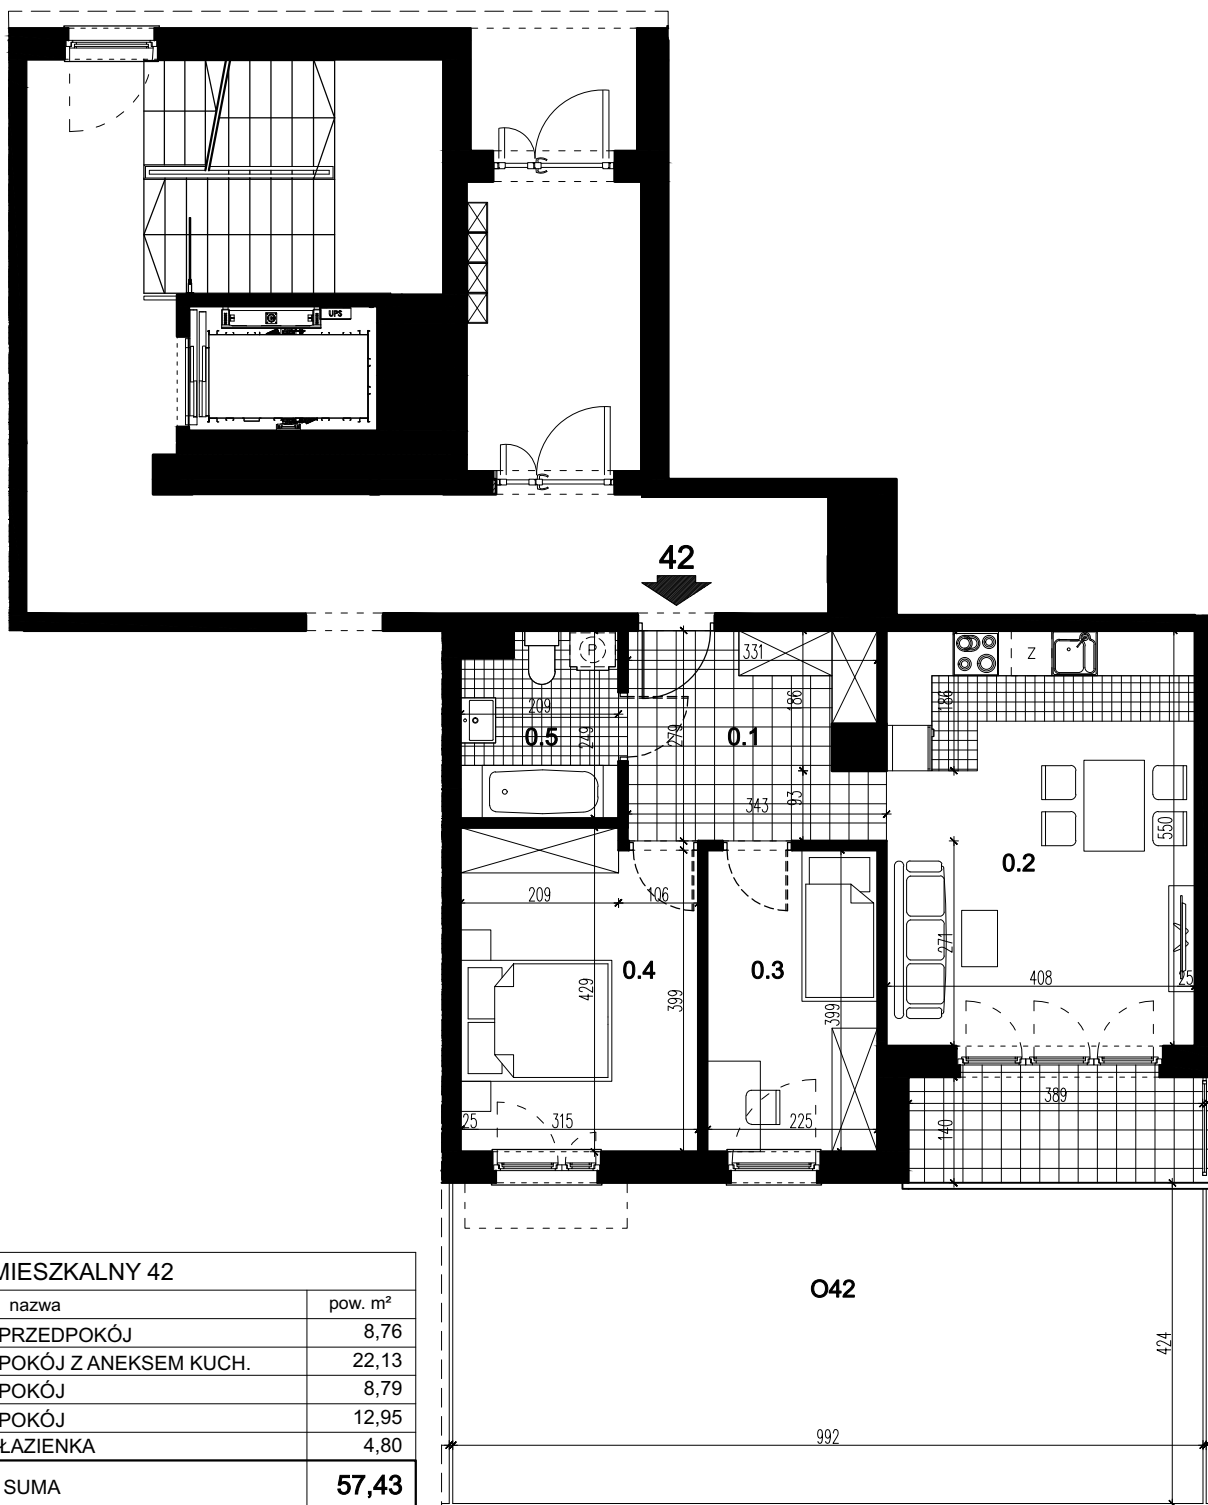


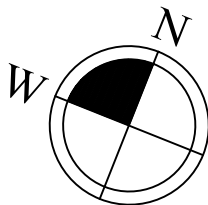

**BUDYNEK MIESZKALNY WIELORODZINNY - SEGMENT B - Z GARAŻEM PODZIEMNYM
PRZY UL. PRZEWÓZ 4 W KRAKOWIE**

LOKAL MIESZKALNY 42, RZUT PARTERU, SKALA 1:100

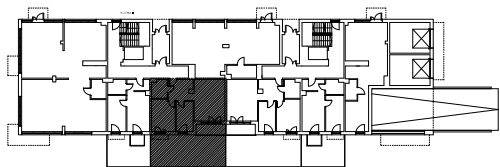